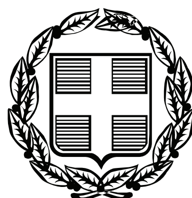


ΕΦΗΜΕΡΙΣ ΤΗΣ ΚΥΒΕΡΝΗΣΕΩΣ

ΤΗΣ ΕΛΛΗΝΙΚΗΣ ΔΗΜΟΚΡΑΤΙΑΣ

ΤΕΥΧΟΣ ΤΕΤΑΡΤΟ **Αρ. Φύλλου 415**

30 Σεπτεμβρίου 2009

ΠΕΡΙΕΧΟΜΕΝΑ

ΑΠΟΦΑΣΕΙΣ

ΑΠΟΦΑΣΕΙΣ

Αριθμ. 3570 (1)

Κήρυξη ως αναδασωτέας έκτασης συνολικού εμβαδού 6.100,00 τ.μ., αποτελούμενη από δύο τμήματα, (τμήμα 1 εμβαδού 4.400,00 τ.μ. και τμήμα 2 εμβαδού 1.700,00 τ.μ.), που βρίσκεται στη θέση «Κουρτόραχη» Δημοτικού Διαμερίσματος Πεταλιδίου του Δήμου Πεταλιδίου Ν. Μεσσηνίας.

Ο ΓΕΝΙΚΟΣ ΓΡΑΜΜΑΤΕΑΣ
ΠΕΡΙΦΕΡΕΙΑΣ ΠΕΛΟΠΟΝΝΗΣΟΥ

Έχοντας υπόψη:

1. Τις διατάξεις του π.δ. 51/1987 «Καθορισμός των Περιφερειών της Χώρας για το σχεδιασμό κ.λ.π. της Περιφερειακής Ανάπτυξης».

2. Τις διατάξειςτων άρθρων 1 παρ .1 και 2, 2 παρ. 1 εδ. δ΄, 5 παρ. 3Β, 6 παρ. 7 και 7 παρ. 2 του ν. 2503/1997 «Διοίκηση, Οργάνωση, Στελέχωση της Περιφέρειας κ.λ.π.».

3. Τις διατάξεις των άρθρων 24 παρ. 1 και 117 παρ. 3 του Συντάγματος.

4. Τις διατάξεις του ν. 3208/2003.

5. Τις διατάξειςτου ν. 998/1979 «περί προστασίας των δασών κ.λ.π.» και ειδικότερα:

α) του άρθρου 41 παρ. 1, όπως συμπληρώθηκε από τις διατάξεις του άρθρου 1 παρ. 8 του ν. 3208/23.12.2003,

β) του άρθρου 38 παρ. 1.

6. Τις διαταγές του Υπουργείου Γεωργίας:

α) 160417/1180/8.7.1980, β) 182447/3049/24.9.1980,

7. Την υπ' αριθμ. 6884/14.8.2009 πρόταση του Δασαρχείου Καλαμάτας περί κηρύξεως αναδασωτέας, της αναφερομένης στο θέμα έκτασης, αποφασίζουμε:

Κηρύσσουμε ως αναδασωτέα, με σκοπό την προστασία για την επαναδημιουργία της δασικής βλάστησης, από άτομα ερείκης, σχίνου, πρίνου, και κουμαριάς (η από 15.5.1968 έκθεση αυτοψίας του Δασονόμου Πυλίας Δημητρίου Καλογέρου σύμφωνα με την οποία εκδόθηκε το υπ' αριθμ. 2957/20.5.1968 τελεσίδικο Π.Δ.Α.), που καταστράφηκε από παράνομη εκχέρσωση κατά το χρονικό διάστηκα πριν το 1972, τη δημόσια δασική έκταση, συνολικού εμβαδού έξι χιλιάδων εκατό τ.μ., (6100,00 τ.μ.) αποτελούμενη από δύο τμήματα, (τμήμα 1 εμβαδού 4.400,00 τ.μ. και τμήμα 2 εμβαδού 1.700,00 τ.μ.), που βρίσκεται στην θέση «Κουρτόραχη» Δημοτικού Διαμερίσματος Πεταλιδίου του Δήμου Πεταλιδίου, Νομού Μεσσηνίας, προσδιορίζεται από τα στοιχεία: Α, Β, Γ, ..., Ι, Κ, Ξ, Ο, Π, Ρ, Σ, Ν και Α και έχει όρια:

Ανατολικά: Με δημόσιες δασικές εκτάσεις από τις οποίες έχουν αποβληθεί με τα υπ' αριθμ. 3561/1968 και 4286/11/1985 Π.Δ.Α. η Ε.Π.Ε. ΒΕΛΙΚΑΣ και ο Κων. Κατσούλης αντίστοιχα,

Δυτικά : Με δημόσια δασική έκταση (υπ' αριθμ. 1700/1999 πράξη χαρακτηρισμού) και γεωργική έκταση ιδιοκτ. Τ.Ε.ΜΕΣ. (αριθμ. 1700/1999 πράξη χαρακτηρισμού),

Βόρεια: Με γεωργική έκταση ιδιοκτησίας Τ.Ε.ΜΕΣ. (υπ' αριθμ. 1700/1999 πράξη χαρακτηρισμού),

Νότια: Με αγροτική οδός,

όπως φαίνεται στο συνημμένο τοπογραφικό διάγραμμα κλίμακας 1:1000 που συντάχθηκε από το Δασοπόνο του Δασαρχείου Καλαμάτας Βασίλειο Κυριακόπουλο και εντοπίζεται στο απόσπασμα Φύλλο Χάρτη «Κορώνης» κλίμακας 1:50.000, της Γ.Υ.Σ. και αποτελεί αναπόσπαστο μέρος της απόφασης αυτής. Προβλέπεται φυσική αναγέννηση της δασικής βλάστησης που καταστράφηκε.

Από την εφαρμογή των κανονιστικών διατάξεων της απόφασης αυτής δεν προκαλείται δαπάνη σε βάρος του κρατικού προϋπολογισμού σύμφωνα με το άρθρο 90 του π.δ. 63/2005 «κωδικοποίηση της νομοθεσίας για την Κυβέρνηση και τα Κυβερνητικά όργανα» (ΦΕΚ 98 Α΄/22.4.2005).

Η απόφαση αυτή να δημοσιευθεί στην Εφημερίδα της Κυβερνήσεως.

Τρίπολη, 14 Σεπτεμβρίου 2009

Ο Γενικός Γραμματέας Περιφέρειας
ΝΙΚΟΣ Κ. ΑΓΓΕΛΟΠΟΥΛΟΣ


ΤΟΠΟΓΡΑΦΙΚΟ ΔΙΑΓΡΑΜΜΑ ΔΗΜΟΣΙΑΣ ΔΑΣΙΚΗΣ ΕΚΤΑΣΗΣ ΣΤΗ ΘΕΣΗ ``ΚΟΥΡΤΟΡΑΧΗ`` ΔΗΜ. ΔΙΑΜ. ΠΕΤΑΛΙΔΙΟΥ ΔΗΜΟΥ ΠΕΤΑΛΙΔΙΟΥ ΠΟΥ ΕΚΧΕΡΣΩΘΗΚΕ ΠΑΡΑΝΟΜΑ ΑΠΟ ΤΟΝ KLEMENS JOSEF KELLER ΤΟΥ Κλίμενς (ΠΕΘΑΝΕ 30-10-99) ΚΑΙ ΣΗΜΕΡΑ ΦΑΙΝΟΝΤΑΙ ΩΣ ΙΔΙΟΚΤΗΤΕΣ ΟΙ:
ΤΜΗΜΑ 1 GIZELA CHRISTA KELLER ΤΟ ΓΕΝΟΣ SCHLHORN ΚΑΤΟΙΚΟΣ ΠΕΤΑΛΙΔΙΟΥ
ΤΜΗΜΑ 2 MORITZ SEBASTIAN HAUFF ΤΟΥ AXEL ΚΑΤΟΙΚΟΣ ΠΕΤΑΛΙΔΙΟΥ & ΒΕΡΟΛΙΝΟΥ ΓΕΡΜΑΝΙΑΣ

Εμβαδόν Τμήμα 1 Α,Β,Γ,Δ,Ε,Ζ,Η,Θ,Ι,Κ,Λ,Μ,Ν,Α = 4,4 στρμ.
Τμήμα 2 Κ,Ξ,Ο,Π,Ρ,Σ,Ν,Μ,Λ,Κ = 1,7 στρμ.
Σύνολο : 6,1 στρμ.


Κλίμακα 1: 1.000

Υπόμνημα

①,②,③,④,① = Αρ. 2957/20-5-68 Πρωτ/λο Δ/τ Αποβολής κατά Ιωάννη Χριστόπουλου.

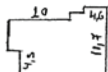

Ισόγειος κεραμοσκεπής οικία εμβαδού 140 τ.μ.

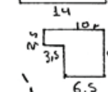

Ισόγειος κεραμοσκεπής οικία 55 τ.μ.

Εσωτερικός Δρόμος



Απόσπασμα Φ.Χ Κορώνης
Κλίμακα 1:50.000
ΓΥΣ 1993

ΕΘΝΙΚΟ ΤΥΠΟΓΡΑΦΕΙΟ
Για τεχνικούς λόγους στο σχεδιάγραμμα, έγινε σμίκρυνση, κατά ποσοστό 79%

Ελαιοπερίβολο Ιωάννη Χριστόπουλου

Δημόσια Δασική Έκταση. Αρ. 3561/11-6-68 Π.Δ.Α κατά ``ΒΕΛΙΚΑ ΕΠΕ``
& αρ. 4286/11/19-9-85 Π.Δ.Α κατά Κατσούλη Κων/νου

Γεωργική Έκταση ιδιοκτησίας Τ.Ε.ΜΕΣ.
Αρ. 1700/29-3-99 Πράξη Χαρ/σμου

Δημόσια Δασική Έκταση
Αρ. 1700/29-3-99 Πράξη Χαρ/σμου

Τμήμα 1

Τμήμα 2

Αγροτικός Δρόμος

Αγροτικός Δρόμος

Αγρός Μαργέλη

Θ Η Ζ Ε Δ Γ Β Α Ν Σ Π Ο Ξ Κ Ι Λ Μ

31,14 29,00 18,44 20,62 27,20 15,65 9,06 18,03 11,66 17,00 6,48 39,96 5,66 39,05 13,60 15,26 20,00 5,66 129,56

N

ΣΥΝΤΕΤΑΓΜΕΝΕΣ ΚΟΡΥΦΩΝ		
ΚΟΡΥΦΗ	X	Y
Α	316285	4095880
Β	316284	4095889
Γ	316277	4095903
Δ	316261	4095925
Ε	316248	4095941
Ζ	316236	4095955
Η	316215	4095975
Θ	316236	4095997
Ι	316323	4095901
Κ	316327	4095897
Λ	316315	4095888
Μ	316307	4095875
Ν	316291	4095863
ΚΟΡΥΦΗ	X	Y
Κ	316327	4095897
Ξ	316352	4095867
Ο	316348	4095863
Π	316314	4095842
Ρ	316308	4095840
Σ	316299	4095854

Καλαμάτα 14 - 1 - 2008
Ο Συντάκτης

Γιώργος Σωτηρόπουλος
Δασολόγος

Ο Γενικός Γραμματέας
Περιφέρειας Πελοποννήσου

Νίκος Κ. Αγγελόπουλος

Αριθμ. 2383 (2)

Μερική άρση της υπ' αριθμ. 1577/21.8.2000 (ΦΕΚ 562/8.9.2000 τ.Δ΄) απόφασης κήρυξης αναδασωτέας έκτασης του Γενικού Γραμματέα Περιφέρειας Πελοποννήσου, σύμφωνα με την οποία έχει κηρυχθεί ως «αναδασωτέα» λόγω πυρκαγιάς, δασική έκταση εμβαδού 148.436,00 στρεμμάτων, στην Περιφέρεια των Δήμων Ευρωστίνης, Ξυλοκάστρου και Σικυωνίων Νομού Κορινθίας, ως προς τμήμα επιφάνειας εμβαδού 56.792,51 τετρ. μέτρων, στη θέση «Σπηλιές» περιφέρειας Δ.Δ. Πιτσών του Δήμου Ξυλοκάστρου.

Ο ΓΕΝΙΚΟΣ ΓΡΑΜΜΑΤΕΑΣ
ΠΕΡΙΦΕΡΕΙΑΣ ΠΕΛΟΠΟΝΝΗΣΟΥ

Έχοντας υπόψη:

1. Τις διατάξεις:

α) Του ν. 2503/1997 «Διοίκηση, οργάνωση, στελέχωση της Περιφέρειας, ρύθμιση θεμάτων για την Τοπική Αυτοδιοίκηση και άλλες διατάξεις».

β) Του ν. 3200/1955 «Περί διοικητικής αποκέντρωσης» όπως τροποποιήθηκε και συμπληρώθηκε με το ν.δ. 532/1970 και μεταγενέστερες διατάξεις.

2. Τις διατάξεις: α) της παρ. 3 άρθρου 10, β) της παρ. 2 άρθρου 3, γ) του άρθρου 57 και της παρ. 1 άρθρου 58 και δ) των παρ. 3 και 4 άρθρου 44 του ν. 998/1979 (ΦΕΚ 289 τ.Α΄) «Περί προστασίας των δασών και των δασικών εν γένει εκτάσεων της Χώρας» όπως αυτές έχουν τροποποιηθεί με τις διατάξεις άρθρου 1 του ν. 3208/2003 (ΦΕΚ 303/24.12.2003 τ.Α΄) και της παρ. 3 άρθρου 36 του ν. 3698/2008 (ΦΕΚ 198/2.10.2008 τ.Α΄).

3. Την υπ' αριθμ. 160417/1180/8.7.1980 διαταγή του Υπουργείου Γεωργίας, με την οποία παρέχονται οδηγίες για τις αναδασωτέες εκτάσεις.

4. Την υπ' αριθμ. 22167/11919οίκ./16.7.2009 απόφαση Γενικού Γραμματέα Περιφέρειας Πελοποννήσου «Τοποθέτηση Προϊσταμένων επιπέδου Διευθύνσεων Οργανικών Μονάδων της Περιφέρειας Πελοποννήσου».

5. Την υπ' αριθμ. 1577/21.8.2000 (ΦΕΚ 562/8.9.2000 τ.Δ΄) απόφαση κήρυξης αναδασωτέας έκτασης του Γενικού Γραμματέα Περιφέρειας Πελοποννήσου, σύμφωνα με την οποία έχει κηρυχθεί ως «αναδασωτέα» λόγω πυρκαγιάς, δασική έκταση εμβαδού 148.436,00 στρεμμάτων στην Περιφέρεια των Δήμων Ευρωστίνης, Ξυλοκάστρου και Σικυωνίων Νομού Κορινθίας.

6. Τα υπ' αριθμ. 1458/14.5.2008 και 2918/25.8.2008 αιτήματα της Κατασκευαστικής Κοινοπραξίας «ΑΠΙΟΝ ΚΛΕΟΣ» για τη μερική άρση της ανωτέρω απόφασης κήρυξης αναδασωτέας έκτασης του Γενικού Γραμματέα Περιφέρειας Πελοποννήσου, με σκοπό την ανάπτυξη λατομείου για την κάλυψη των αναγκών του αυτοκινητόδρομου «Ελευσίνα - Κόρινθος - Πάτρα - Πύργος - Τσακώνα», έργο το οποίο με την υπ' αριθμ. 0ΑΠ/Φ10/οικ. 16360 (ΦΕΚ Β 1339/14.9.2006) κοινή απόφαση Υπ. Οικονομίας και Οικονομικών και Υπ. Περιβάλλοντος, Χωροταξίας και Δημοσίων Έργων έχει χαρακτηριστεί ως «Εθνικής Σημασίας».

7. Την υπ' αριθμ. 3655/15.10.2008 πρόταση του Δασαρχείου Ξυλοκάστρου για μερική άρση της εν λόγω απόφασης κήρυξης αναδασωτέας έκτασης, στηριζόμενη στην από 25.7.2008 ΔΥ αναφορά του Δασολόγου Κωνσταντίνου Χίνου και της Δασοπόνου Ελένης Βαλιμήτη Δασαρχείου Ξυλοκάστρου, σύμφωνα με την οποία η εν λόγω έκταση εμβαδού 56.792,51 τετρ. μέτρων, στη θέση «Σπηλιές», Περιφέρειας Δ.Δ. Πιτσών του Δήμου Ξυλοκάστρου, είναι η πλέον κατάλληλη για την ανάπτυξη λατομείου αδρανών υλικών και την κάλυψη των αναγκών κατασκευής του αυτοκινητόδρομου «Ελευσίνα - Κόρινθος - Πάτρα - Πύργος - Τσακώνα», καθότι είναι κατά κύριο λόγο βραχώδης, στην περιοχή δεν υπάρχει άλλη έκταση μη καμένη (μη κηρυγμένη ως «αναδασωτέα»), επιπλέον δε, το συγκεκριμένο έργο έχει χαρακτηριστεί ως «Εθνικής Σημασίας».

8. Την υπ' αριθμ. 209/22.1.2008 απόφαση του Γενικού Γραμματέα Περιφέρειας Πελοποννήσου Διεύθυνσης Δασών Νομού Κορινθίας, όπως τροποποιήθηκε με τις υπ' αριθμ. 1278/8.5.2008 και 1425/23.9.2008 αποφάσεις Γενικού Γραμματέα Περιφέρειας Πελοποννήσου, για τη συγκρότηση Πρωτοβάθμιας Επιτροπής Επίλυσης Δασικών Αμφισβητήσεων του Νομού Κορινθίας.

9. Το υπ' αριθμ. 3709π.ε./22.1.2009 έγγραφο Διεύθυνσης Δασών Νομού Κορινθίας με το οποίο γνωμοδοτεί θετικά (κατ' εφαρμογή της παρ. 4 άρθρου 21 του ν. 2115/1993) για τη δημιουργία του εν λόγω λατομείου αδρανών υλικών στη συγκεκριμένη περιοχή.

10. Την υπ' αριθμ. 10/2009 απόφαση Πρωτοβάθμιας Επιτροπής Επίλυσης Δασικών Αμφισβητήσεων του Νομού Κορινθίας, αποφασίζουμε:

Αίρουμε μερικώς την υπ' αριθμ. 1577/21.8.2000 (ΦΕΚ 562/8.9.2000 τ.Δ΄) απόφαση κήρυξης αναδασωτέας έκτασης του Γενικού Γραμματέα Περιφέρειας Πελοποννήσου, σύμφωνα με την οποία έχει κηρυχθεί ως «αναδασωτέα» λόγω πυρκαγιάς, δασική έκταση εμβαδού 148.436,00 στρεμμάτων, στην Περιφέρεια των Δήμων Ευρωστίνης, Ξυλοκάστρου και Σικυωνίων Νομού Κορινθίας, ως προς τμήμα επιφάνειας εμβαδού 56.792,51 τετρ. μέτρων, στη θέση «Σπηλιές» περιφέρειας Δ.Δ. Πιτσών του Δήμου Ξυλοκάστρου, όπως αποτυπώνεται με τα στοιχεία 1, 2, 3, 4, 5, 6, 7, 8, 9, 10, 11, 12, 1 στο από 8.10.2008 συνημμένο τοπογραφικό διάγραμμα κλίμακας 1:2.000. οριοθετείται με τη χρήση συντεταγμένων στο Ε.Γ.Σ.Α. '87 ως εξής:

Σημείο	1:	Χ=369768.20	Ψ=4217259.58
»	2:	Χ=369786.28	Ψ=4217247.39
»	3:	Χ=369830.62	Ψ=4217238.47
»	4:	Χ=369861.12	Ψ=4217223.80
»	5:	Χ=369848.80	Ψ=4217196.32
»	6:	Χ=369916.34	Ψ=4217175.53
»	7:	Χ=369942.30	Ψ=4217162.80
»	8:	Χ=369964.31	Ψ=4217178.95
»	9:	Χ=369986.38	Ψ=4217154.90
»	10:	Χ=370018.00	Ψ=4217134.85
»	11:	Χ=369981.68	Ψ=4216958.93
»	12:	Χ=369661.19	Ψ=4217100.86

και συνορεύει ως εξής

Βόρεια: Με οδό και «αναδασωτέα» έκταση,

Νότια: Με «αναδασωτέα» έκταση,

Ανατολικά: Με οδό και «αναδασωτέα» έκταση,

Δυτικά: Με «αναδασωτέα» έκταση,


προκειμένου για τη συγκεκριμένη επιφάνεια να δοθεί έγκριση επέμβασης για την ανάπτυξη λατομείου αδρανών υλικών και την κάλυψη των αναγκών κατασκευής του αυτοκινητόδρομου «Ελευσίνα - Κόρινθος - Πάτρα - Πύργος - Τσακώνα», έργο το οποίο έχει χαρακτηριστεί ως «Εθνικής Σημασίας».

Η απόφαση αυτή να δημοσιευθεί στην Εφημερίδα της Κυβερνήσεως.


Τρίπολη, 4 Σεπτεμβρίου 2009

Ο Γενικός Γραμματέας Περιφέρειας
ΝΙΚΟΛΑΟΣ Κ. ΑΓΓΕΛΟΠΟΥΛΟΣ

ΑΠΟΣΠΑΣΜΑ ΧΑΡΤΗ Γ.Υ.Σ., ΚΛΙΜΑΚΑΣ 1:50.000, ΣΤΟ ΟΠΟΙΟ ΦΑΙΝΟΝΤΑΙ ΟΙ ΕΚΤΑΣΕΙΣ ΠΟΥ ΚΗΡΥΧΘΗΚΑΝ ΑΝΑΔΑΣΩΤΕΕΣ ΜΕ ΤΗΝ ΥΠ΄ ΑΡΙΘΜ. 1577/21-08-00 ΑΠΟΦΑΣΗ Γ. Γ. Π. ΠΕΛΟΠΟΝΝΗΣΟΥ. ΛΟΓΩ ΠΥΡΚΑΓΙΑΣ

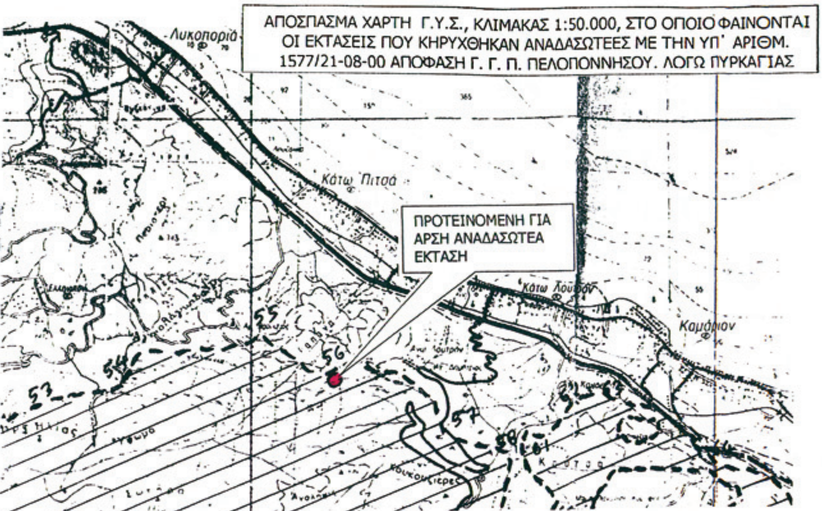

ΑΠΟΣΠΑΣΜΑ ΕΚ ΤΩΝ ΥΠ΄ ΑΡΙΘΜ. 6342/2 & 6343/2 ΦΥΛΛΩΝ ΧΑΡΤΗ Γ.Υ.Σ.

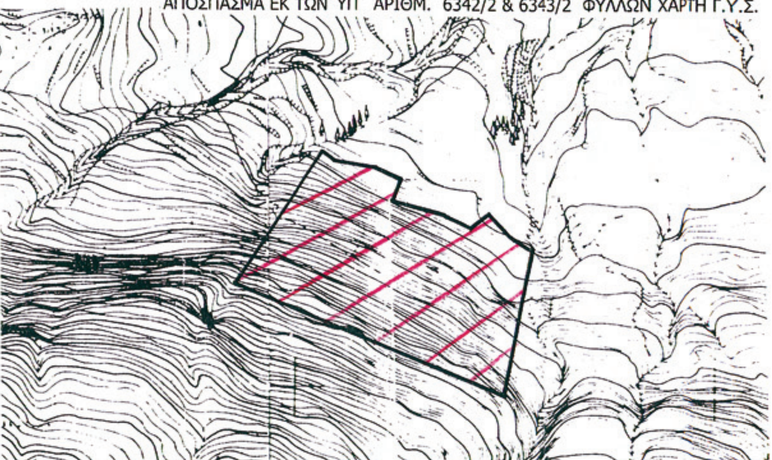

ΤΡΙΠΟΛΗ 4/5/09	ΚΟΡΙΝΘΟΣ 25/8/09	ΞΥΛΟΚΑΣΤΡΟ 15/10/08	ΞΥΛΟΚΑΣΤΡΟ 08/10/08
Ο Γ.Γ.Π.Π.	Ο Δ/ΝΤΗΣ ΔΑΣΩΝ	Ο ΔΑΣΑΡΧΗΣ	Ο ΣΥΝΤΑΚΤΗΣ
ΝΙΚ. ΑΓΓΕΛΟΠΟΥΛΟΣ	ΠΑΝΑΓΙΩΤΗΣ ΚΑΛΛΙΡΗΣ Δασολόγος με Α' βαθμό	ΘΩΜΑΣ ΓΚΕΚΑΣ Δασολόγος με Α' βαθμό	ΚΩΝΣΤΑΝΤΙΝΟΣ ΧΙΝΟΣ Δασολόγος με Β' βαθμό

ΑΝΗΚΕΙ στο υπ' αριθμ. 3659/15-10-2008 έγγραφο του Δασαρχείου Ξυλοκάστρου

ΤΟΠΟΓΡΑΦΙΚΟ ΔΙΑΓΡΑΜΜΑ ΚΛΙΜΑΚΑΣ 1:2.000 & ΑΠΟΣΠΑΣΜΑ ΕΚ ΤΩΝ ΥΠ΄ ΑΡΙΘΜ. 6342/2 & 6343/2 ΦΥΛΛΩΝ ΧΑΡΤΗ Γ.Υ.Σ., ΚΛΙΜΑΚΑΣ 1:5.000, ΣΤΟ ΟΠΟΙΟ ΦΑΙΝΕΤΑΙ Η ΑΝΑΔΑΣΩΤΕΑ ΕΚΤΑΣΗ (ΒΡΑΧΩΔΗΣ - ΔΑΣΙΚΗ) ΠΟΥ ΠΡΟΤΕΙΝΕΤΑΙ Η ΑΡΣΗ ΤΗΣ, ΣΤΗ ΘΕΣΗ "ΣΠΗΛΙΕΣ", ΤΟΥ Τ.Δ. ΠΙΤΣΩΝ ΤΟΥ ΔΗΜΟΥ ΞΥΛΟΚΑΣΤΡΟΥ

Γραμμοσκιασμένη έκταση συνολικού εμβαδού **56.792,51 τ.μ.**

Ανήκει στην αριθμ. 9383/4-9-2009 Απόφαση Μερ. άρση αναδασωτέας έκτασης της Δ/νσης Δασών Ν. Κορινθίας.



Το Γεωδαιτικό Σύστημα Συντεταγμένων είναι το Ε.Γ.Σ.Α '87

ΠΙΝΑΚΑΣ ΣΥΝΤΕΤΑΓΜΕΝΩΝ ΚΟΡΥΦΩΝ

Σημείο 1 : X=369768.20 , Y=4217259.58	Σημείο 7 : X=369942.30 , Y=4217162.80
2 : X=369786.28 , Y=4217247.39	8 : X=369964.31 , Y=4217178.95
3 : X=369830.62 , Y=4217238.47	9 : X=369986.38 , Y=4217154.90
4 : X=369861.12 , Y=4217223.80	10 : X=370018.00 , Y=4217134.85
5 : X=369848.80 , Y=4217196.32	11 : X=369981.68 , Y=4216958.93
6 : X=369916.34 , Y=4217175.53	12 : X=369661.19 , Y=4217100.86

ΕΘΝΙΚΟ ΤΥΠΟΓΡΑΦΕΙΟ
Για τεχνικούς λόγους στο σχεδιάγραμμα, έγινε σμίκρυνση, κατά ποσοστό 55%

Αριθμ. 1546 (3)

Αλλαγή χρήσης γης τμήματος από το υπ' αριθμ. 2446 χερσολίβαδο τεμάχιο αγροκτήματος Άρνισσας (τεμάχιο 2446ιγ) Δήμου Βεγορίτιδος Ν. Πέλλας, για σταυλικές εγκαταστάσεις (πτηνοτροφείο).

Ο ΝΟΜΑΡΧΗΣ ΠΕΛΛΑΣ

Έχοντας υπόψη:

1. Τις διατάξεις του π.δ. 30/1996 (ΦΕΚ 21 Α/1996) «Κώδικας Νομαρχιακής Αυτοδιοίκησης», όπως τροποποιήθηκε και ισχύει.

2. Την υπ' αριθμ. 40/23.4.2008 (ΦΕΚ 1711Β/26.8.2008) απόφαση του Ν.Σ. Πέλλας.

3. Την υπ' αριθμ. 701/ΔΙΟΙΚ/325/28.1.2009 (ΦΕΚ 245/Β/13.2.2009) «περί μεταβίβασης αρμοδιοτήτων στους Αντινομάρχες».

4. Τις διατάξεις του ν. 1512/1985 (ΦΕΚ 4Α/1985) για τροποποίηση και συμπλήρωση Πολεοδομικών διατάξεων κ.λ.π. και ειδικά το άρθρο 3 «περί καθορισμού χρήσεων παραχωρουμένων δημοτικών εκτάσεων».

5. Τις διατάξεις του άρθρου 90 του π.δ/τος 63/2005 (ΦΕΚ 98Α΄/22.4.2005) «Κωδικοποίηση Νομοθεσίας για την Κυβέρνηση και τα Κυβερνητικά όργανα».

6. Το από 17.7.923 ν.δ. «περί σχεδίων πόλεων, κωμών και» οικισμών του Κράτους κ.λ.π» όπως ισχύει σήμερα.

7. Το υπ' αριθμ. 531/29.5.2009 έγγραφο της Κτηματικής Υπηρεσίας Ν. Πέλλας.

8. Το υπ' αριθμ. 10909/15.6.2009 έγγραφο της Διεύθυνσης Πολ. Γης Τμήμα Τοπογραφικής.

9. Τα υπ' αριθμ. 1094/23.6.2009 και 1379/14.7.2009 έγγραφα του Τμήματος Πολεοδομίας Έδεσσας.

10. Το υπ' αριθμ. 12921/26.6.2009 έγγραφο του Τμήματος Πολιτικής Γης Έδεσσας.

11. Το υπ' αριθμ. ΔΥΠ/Β3/Φ34α/14344/21.7.2009 του Τμήματος Υγείας Έδεσσας.

12. Το υπ' αριθμ. 1747/15.6.2009 έγγραφο της 11ης Εφορείας Βυζαντινών Αρχαιοτήτων.

13. Το υπ' αριθμ. 3261/15.6.2009 έγγραφο της ΙΖ΄ Εφορείας Προϊστορικών και Κλασσικών Αρχαιοτήτων.

14. Το υπ' αριθμ. 4093/5.6.2009 έγγραφο της Διεύθυνσης Τουρισμού Θεσ/νίκης.

15. Το υπ' αριθμ. 1917/10.6.2009 έγγραφο του Δασαρχείου Έδεσσας.

16. Την υπ' αριθμ. 1262/1.5.2002 πράξη χαρακτηρισμού του Δασαρχείου Έδεσσας.

17. Το υπ' αριθμ. 4622/30.7.-2009 έγγραφο του Τμήματος Τοπικής Αυτοδιοίκησης και Ν.Π.Δ.Δ. Ν. Πέλλας με το οποίο διαβιβάζει το υπ' αριθμ. 6/2009 απόσπασμα πρακτικού της 30.4.2009 συνεδριάσεως του Δημοτικού Συμβουλίου Δήμου Βεγορίτιδος, υπ' αριθμ. 77/2009 απόφασης.

18. Το τοπογραφικό διάγραμμα σε κλίμακα 1:2000.

19. Το γεγονός ότι από τις διατάξεις της παρούσας απόφασης δεν προκαλείται δαπάνη σε βάρος του Κρατικού προϋπολογισμού, ούτε του προϋπολογισμού του οικείου ΟΤΑ, αποφασίζουμε:

1. Καθορίζουμε την χρήση γης του γηπέδου με στοιχεία Α-Β-Γ-Δ-Α-,που αποτελεί τμήμα του υπ' αριθμ. 2446 χερσολίβαδου (τεμάχιο 2446ιγ), αγροκτήματος Άρνισσας του Δήμου Βεγορίτιδος Ν. Πέλλας, εμβαδού 4001,00 μ2, όπως αυτό απεικονίζεται στο συνημμένο στην παρούσα απόφαση τοπογραφικό διάγραμμα με κλίμακα 1:2000 που θεωρήθηκε από τη Διευθύντρια της Διεύθυνσης Πολεοδομικού Σχεδιασμού - Οικισμού και Χωροταξίας Ν.Α. Πέλλας με την από 2 Σεπτεμβρίου 2009 πράξη, σαν χώρο για σταυλικές εγκαταστάσεις (πτηνοτροφείο).

Η απόφαση αυτή δεν απαλλάσσει τον ενδιαφερόμενο από την υποχρέωση λήψης των σχετικών αδειών.


Κατά της παρούσας επιτρέπεται σύμφωνα με το άρθρο 69 του π.δ. 30/1996 (ΦΕΚ 21/Α) η άσκηση προσφυγής ενώπιον του Γενικού Γραμματέα Περιφέρειας μόνο για παράβαση Νόμου μέσα σε αποκλειστική προθεσμία τριάντα (30) ημερών από την δημοσίευση της παρούσας που κατατίθεται στο Τμήμα Πολεοδομίας της Ν.Α. Πέλλας.

Κατά της απόφασής μας αυτής, ως και της εκδιδομένης αποφάσεως επί της προσφυγής του άρθρου 69 του π.δ. 30/1996, επιτρέπεται αίτηση ακύρωσης ως και αίτηση αναστολής εκτέλεσης της προσβαλλόμενης απόφασής μας, ενώπιον του Συμβουλίου της Επικράτειας, μέσα σε αποκλειστική προθεσμία εξήντα (60) ημερών.

Η απόφαση αυτή με το τοπογραφικό διάγραμμα να δημοσιευθούν στην Εφημερίδα της Κυβερνήσεως.

Έδεσσα, 2 Σεπτεμβρίου 2009

Ο Νομάρχης κ.α.α.
Ο Αντινομάρχης
ΣΩΤ. ΚΕΧΑΓΙΑΣ

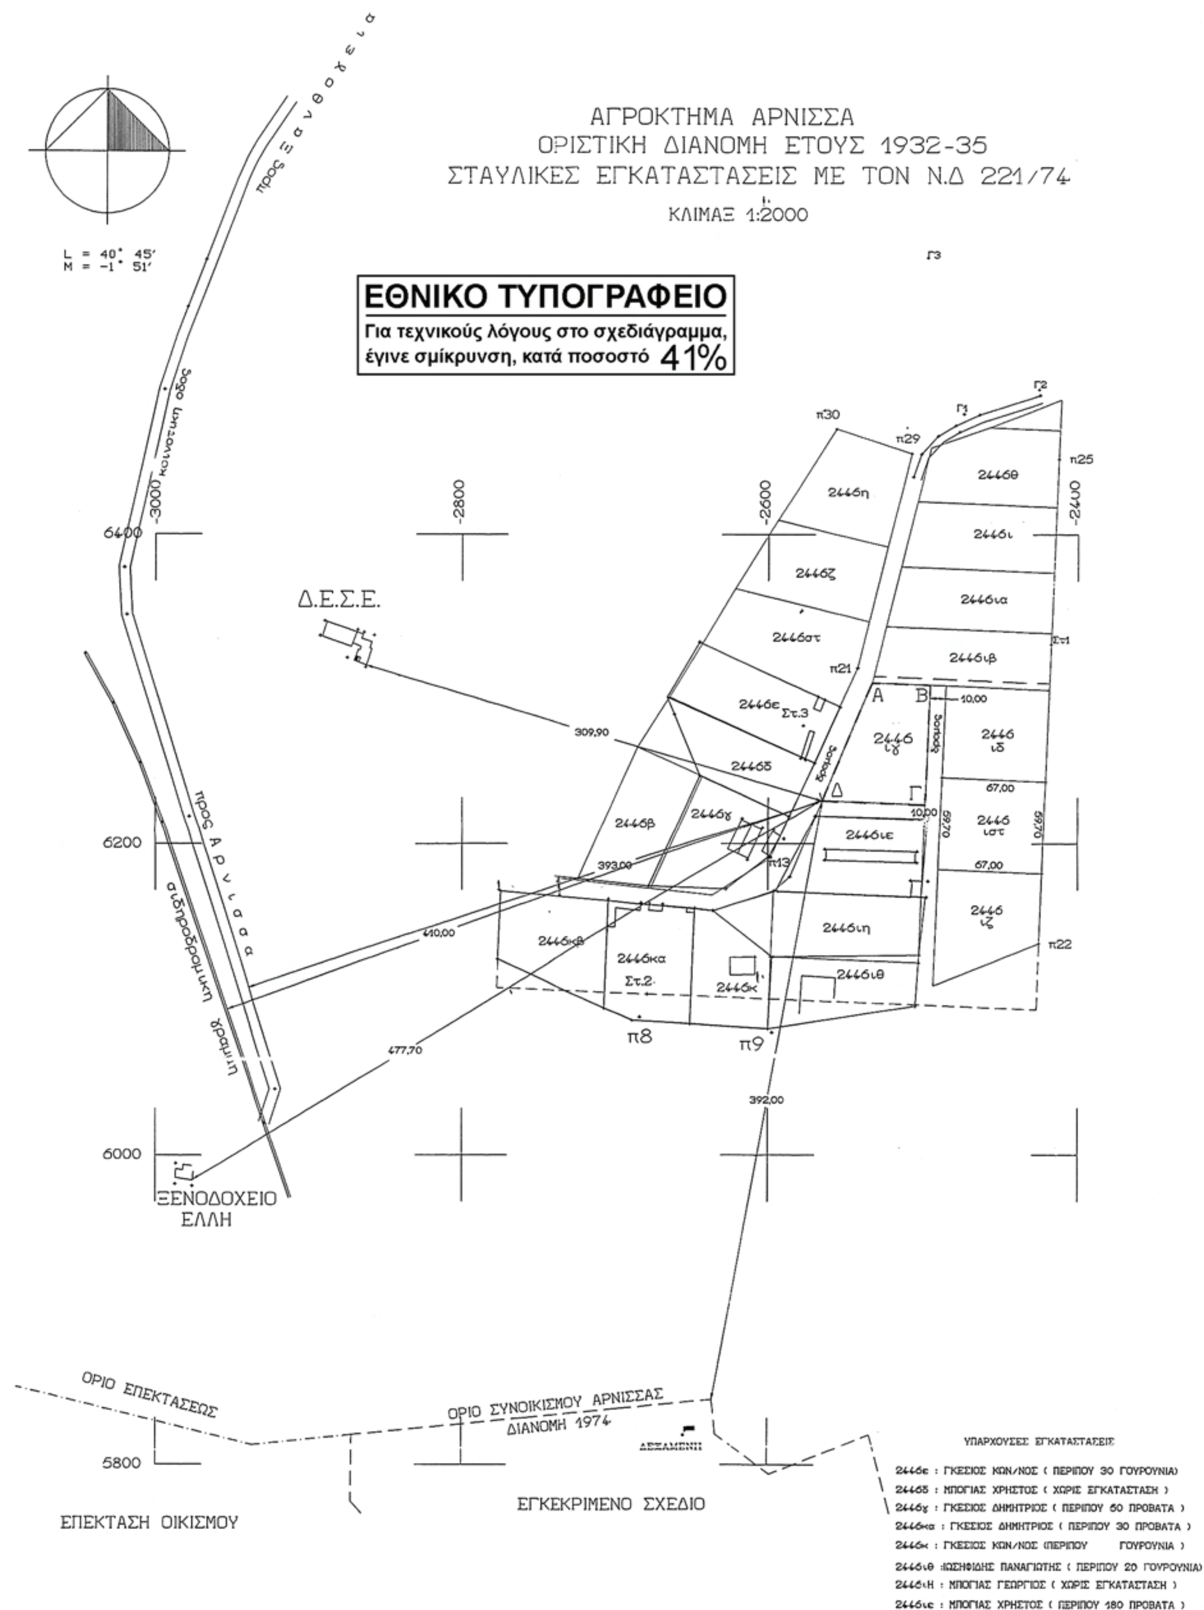

Τεχνικό Γραφείο Π.ΠΟΛΥΧΡΟΝΙΑΔΗ – Μ.ΙΩΣΗΦΙΔΟΥ Πατριάρχου Γρηγορίου του Ε' 36 Τηλ. 24.245 ΕΔΕΣΣΑ

ΕΜΒΑΔΟΝ ΤΗΣ ΠΡΟΣ ΠΑΡΑΧΩΡΗΣΗ ΕΚΤΑΣΗΣ ΜΕ ΣΤΟΙΧΕΙΑ
"2446ιγ" ΑΒΓΔ-Α : Ε = 4.001,00τ.μ.
ΤΜΗΜΑ ΤΟΥ ΥΠ' ΑΡΙΘΜΟΝ "2246" ΧΕΡΣΟΛΕΙΒΑΔΟΥ

ΚΕΝΤΡΑ ΤΟΠΟΓΡΑΦΙΚΗΣ
L = 40° 45′
M = -1° 51′

ΣΥΝΤΕΤΑΓΜΕΝΕΣ ΚΟΡΥΦΩΝ			ΜΗΚΗ ΠΛΕΥΡΩΝ
Α	X=-2532.84	Y=6304.37	ΑΒ = 37,00
Β	X=-2495.87	Y=6302.87	ΒΓ = 77,60
Γ	X=-2499.01	Y=6225.34	ΓΔ = 66,10
Δ	X=-2565.05	Y=6228.01	ΔΑ = 82,88


ΚΕΝΤΡΑ Γ.Υ.Σ.
L = 40° 45′
M = -1° 45′

ΣΥΝΤΕΤΑΓΜΕΝΕΣ ΚΟΡΥΦΩΝ		
Α	X=-10969.864	Y=6312.065
Β	X=-10932.896	Y=6310.522
Γ	X=-10936.124	Y=6232.996
Δ	X=-11002.161	Y=6235.741


Ε.Γ.Σ.Α.

ΣΥΝΤΕΤΑΓΜΕΝΕΣ ΚΟΡΥΦΩΝ		
Α	X=317521.27	Y=4519352.21
Β	X=317558.20	Y=4519349.91
Γ	X=317553.40	Y=4519272.46
Δ	X=317487.43	Y=4519276.56

ΑΠΟΣΠΑΣΜΑ ΑΠΟ ΤΟΝ ΧΑΡΤΗ ΤΗΣ ΤΟΠΟΓΡΑΦΙΚΗΣ ΥΠΗΡΕΣΙΑΣ
ΚΛΙΜΑΞ 1:5000

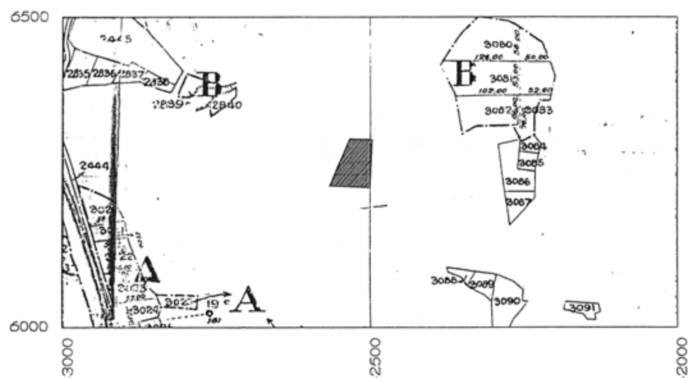

L = 40° 45′ ΑΠΟΣΠΑΣΜΑ ΑΠΟ ΤΟΝ ΧΑΡΤΗ ΤΗΣ Γ.Υ.Σ.
M = -1° 45′ ΚΛΙΜΑΞ 1:50000

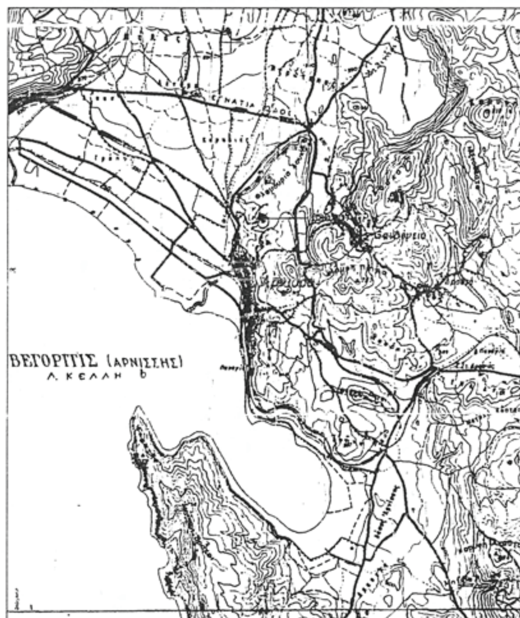

ΑΠΟΣΤΑΣΕΙΣ ΤΗΣ ΥΠΟ ΠΑΡΑΧΩΡΗΣΗ ΕΚΤΑΣΗΣ

ΑΠΟΣΤΑΣΗ ΑΠΟ ΟΡΙΟ ΟΙΚΙΣΜΟΥ ΑΡΝΙΣΣΑΣ : 392,00μ
ΑΠΟΣΤΑΣΗ ΑΠΟ ΠΟΤΑΜΙΑ ΣΥΝΕΧΟΥΣ ΡΟΗΣ : ΔΕΝ ΥΠΑΡΧΟΥΝ
ΑΠΟΣΤΑΣΗ ΑΠΟ ΣΙΔΗΡΟΔΡΟΜΙΚΗ ΓΡΑΜΜΗ : 410,00μ
ΑΠΟΣΤΑΣΗ ΑΠΟ ΓΡΑΜΜΕΣ ΜΕΤΑΦΟΡΑΣ ΡΕΥΜΑΤΟΣ ΔΕΗ : ΔΕΝ ΥΠΑΡΧΟΥΝ
ΑΠΟΣΤΑΣΗ ΑΠΟ ΚΟΙΝΟΤΙΚΗ ΟΔΟ : 393,00μ
ΑΠΟΣΤΑΣΗ ΑΠΟ ΕΘΝΙΚΗ ΟΔΟ ΕΔΕΣΣΑΣ - ΦΛΩΡΙΝΑΣ : 530,00μ
ΑΠΟΣΤΑΣΗ ΑΠΟ ΚΤΙΡΙΟ Δ.Ε.Σ.Ε. : 309,90μ
ΑΠΟΣΤΑΣΗ ΑΠΟ ΚΟΝΤΙΝΟΤΕΡΟ ΞΕΝΟΔΟΧΕΙΟ : 477,70μ
ΑΠΟΣΤΑΣΗ ΑΠΟ ΚΕΝΤΡΟ ΥΓΕΙΑΣ ΑΡΝΙΣΣΑΣ :
ΑΠΟΣΤΑΣΗ ΑΠΟ ΛΙΜΝΗ ΒΕΓΟΡΙΤΙΔΑ : 1500,00τ.μ περιπου

ΝΟΜΑΡΧΙΑΚΗ ΑΥΤΟΔΙΟΙΚΗΣΗ ΠΕΛΛΑΣ
ΔΙΕΥΘΥΝΣΗ ΠΟΛΕΟΔΟΜΙΚΟΥ ΣΧΕΔΙΑΣΜΟΥ
ΟΙΚΙΣΜΟΥ ΚΑΙ ΧΩΡΟΤΑΞΙΑΣ
ΤΜΗΜΑ ΠΟΛΕΟΔΟΜΙΑΣ ΕΔΕΣΣΑΣ

ΤΟΠΟΓΡΑΦΙΚΟ ΔΙΑΓΡΑΜΜΑ
ΚΛΙΜΑΚΑΣ 1:2000- 1:5000 – 1:50000

Το διάγραμμα αυτό συνοδεύει την αριθμ.1546/2-9-2009 απόφαση Νομάρχη Πέλλας που αφορά «Αλλαγή χρήσης της τμήματος από το αριθμ.2446 χερσολίβαδο τεμάχιο αγροκτήματος Άρνισσας(τεμάχιο 2446ιγ) Δήμου Βεγορίτιδας Ν.Πέλλας, για σταυλικές εγκαταστάσεις (πτηνοτροφείο)».

ΕΔΕΣΣΑ, 2 ΣΕΠΤΕΜΒΡΙΟΥ 2009

Ο ΣΥΝΤΑΞΑΣ
Θ.ΠΕΤΡΙΔΗΣ
Μηχ.ΠΕ4 με Β'βο

ΘΕΩΡΗΘΗΚΕ
Ε.Ν.
Η Δ/ντρια Δ/σης Πολ/κού
Σχεδ/σμού – Οικισμού και Χωρ/ξίας
Ν.Α.Πέλλας



ΑΝΔΡΕΑΔΟΥ ΠΑΡΘΕΝΑ
Μηχ.ΠΕ4 με Α΄βο

ΕΘΝΙΚΟ ΤΥΠΟΓΡΑΦΕΙΟ

ΕΦΗΜΕΡΙΣ ΤΗΣ ΚΥΒΕΡΝΗΣΕΩΣ

ΠΕΡΙΦΕΡΕΙΑΚΑ ΓΡΑΦΕΙΑ ΠΩΛΗΣΗΣ Φ.Ε.Κ.

ΘΕΣΣΑΛΟΝΙΚΗ - Βασ. Όλγας 227	**23104 23956**	**ΛΑΡΙΣΑ** - Διοικητήριο	**2410 597449**
ΠΕΙΡΑΙΑΣ - Ευριπίδου 63	**210 4135228**	**ΚΕΡΚΥΡΑ** - Σαμαρά 13	**26610 89122**
ΠΑΤΡΑ - Κορίνθου 327	**2610 638109**	**ΗΡΑΚΛΕΙΟ** - Πεδιάδος 2	**2810 300781**
ΙΩΑΝΝΙΝΑ - Διοικητήριο	**26510 87215**	**ΜΥΤΙΛΗΝΗ** - Πλ. Κωνσταντινουπόλεως 1	**22510 46654**
ΚΟΜΟΤΗΝΗ - Δημοκρατίας 1	**25310 22858**		

ΤΙΜΗ ΠΩΛΗΣΗΣ ΦΥΛΛΩΝ ΤΗΣ ΕΦΗΜΕΡΙΔΟΣ ΤΗΣ ΚΥΒΕΡΝΗΣΕΩΣ

Σε έντυπη μορφή

- Για τα Φ.Ε.Κ. από 1 μέχρι 16 σελίδες σε 1 €, προσαυξανόμενη κατά 0,20 € για κάθε επιπλέον οκτασέλιδο ή μέρος αυτού.
- Για τα φωτοαντίγραφα Φ.Ε.Κ. σε 0,15 € ανά σελίδα.

Σε μορφή DVD/CD

Τεύχος	Ετήσια έκδοση	Τριμηνιαία έκδοση	Μηνιαία έκδοση
Α΄	150 €	40 €	15 €
Β΄	300 €	80 €	30 €
Γ΄	50 €	-	-
Υ.Ο.Δ.Δ.	50 €	-	-
Δ΄	110 €	30 €	-

Τεύχος	Ετήσια έκδοση	Τριμηνιαία έκδοση	Μηνιαία έκδοση
Α.Α.Π.	110 €	30 €	-
Ε.Β.Ι.	100 €	-	-
Α.Ε.Δ.	5 €	-	-
Δ.Δ.Σ.	200 €	-	20 €
Α.Ε. - Ε.Π.Ε. και Γ.Ε.ΜΗ.	-	-	100 €

- Η τιμή πώλησης μεμονωμένων Φ.Ε.Κ. σε μορφή cd-rom από εκείνα που διατίθενται σε ψηφιακή μορφή και μέχρι 100 σελίδες, σε 5 € προσαυξανόμενη κατά 1 € ανά 50 σελίδες.
- Η τιμή πώλησης σε μορφή cd-rom/dvd, δημοσιευμάτων μιας εταιρείας στο τεύχος Α.Ε.-Ε.Π.Ε. και Γ.Ε.ΜΗ. σε 5 € ανά έτος.

ΠΑΡΑΓΓΕΛΙΑ ΚΑΙ ΑΠΟΣΤΟΛΗ Φ.Ε.Κ.: Τηλεφωνικά: 210 4071010 - fax: 210 4071010 - internet: http://www.et.gr

ΕΤΗΣΙΕΣ ΣΥΝΔΡΟΜΕΣ Φ.Ε.Κ.

Τεύχος	Έντυπη μορφή	Ψηφιακή Μορφή
Α΄	225 €	190 €
Β΄	320 €	225 €
Γ΄	65 €	Δωρεάν
Υ.Ο.Δ.Δ.	65 €	Δωρεάν
Δ΄	160 €	80 €
Α.Α.Π.	160 €	80 €
Ε.Β.Ι.	65 €	33 €

Τεύχος	Έντυπη μορφή	Ψηφιακή Μορφή
Α.Ε.Δ.	10 €	Δωρεάν
Α.Ε. - Ε.Π.Ε. και Γ.Ε.ΜΗ.	2.250 €	645 €
Δ.Δ.Σ.	225 €	95 €
Α.Σ.Ε.Π.	70€	Δωρεάν
Ο.Π.Κ.	-	Δωρεάν
Α΄+ Β΄+ Δ΄ + Α.Α.Π.	-	450 €

- Το τεύχος Α.Σ.Ε.Π. (έντυπη μορφή) θα αποστέλλεται σε συνδρομητές ταχυδρομικά, με την επιβάρυνση των 70 €, ποσό το οποίο αφορά τα ταχυδρομικά έξοδα.
- Για την παροχή πρόσβασης μέσω διαδικτύου σε Φ.Ε.Κ. προηγουμένων ετών και συγκεκριμένα στα τεύχη: **α)** Α, Β, Δ, Α.Α.Π., Ε.Β.Ι. και Δ.Δ.Σ., η τιμή προσαυξάνεται, πέραν του ποσού της ετήσιας συνδρομής του 2007, κατά 40 € ανά έτος και ανά τεύχος και **β)** για το τεύχος Α.Ε.-Ε.Π.Ε. & Γ.Ε.ΜΗ., κατά 60 € ανά έτος παλαιότητας.

* Η καταβολή γίνεται σε όλες τις Δημόσιες Οικονομικές Υπηρεσίες (Δ.Ο.Υ.). Το πρωτότυπο διπλότυπο (έγγραφο αριθμ. πρωτ. 9067/28.2.2005 2η Υπηρεσία Επιτρόπου Ελεγκτικού Συνεδρίου) με φροντίδα των ενδιαφερομένων, πρέπει να αποστέλλεται ή να κατατίθεται στο Εθνικό Τυπογραφείο (Καποδιστρίου 34, Τ.Κ. 104 32 Αθήνα).
* Σημειώνεται ότι φωτοαντίγραφα διπλοτύπων, ταχυδρομικές Επιταγές για την εξόφληση της συνδρομής, δεν γίνονται δεκτά και θα επιστρέφονται.
* Οι οργανισμοί τοπικής αυτοδιοίκησης, τα νομικά πρόσωπα δημοσίου δικαίου, τα μέλη της Ένωσης Ιδιοκτητών Ημερησίου Τύπου Αθηνών και Επαρχίας, οι τηλεοπτικοί και ραδιοφωνικοί σταθμοί, η Ε.Σ.Η.Ε.Α., τα τριτοβάθμια συνδικαλιστικά Όργανα και οι τριτοβάθμιες επαγγελματικές ενώσεις δικαιούνται έκπτωσης πενήντα τοις εκατό (50%) επί της ετήσιας συνδρομής (τρέχον έτος + παλαιότητα).
* Το ποσό υπέρ Τ.Α.Π.Ε.Τ. [5% επί του ποσού συνδρομής (τρέχον έτος + παλαιότητα)], καταβάλλεται ολόκληρο (Κ.Α.Ε. 3512) και υπολογίζεται πριν την έκπτωση.
* Στην Ταχυδρομική συνδρομή του τεύχους Α.Σ.Ε.Π. δεν γίνεται έκπτωση.

Πληροφορίες για δημοσιεύματα που καταχωρούνται στα Φ.Ε.Κ. στο τηλ.: 210 5279000.
Φωτοαντίγραφα παλαιών Φ.Ε.Κ.: Μάρνη 8 τηλ.: 210 8220885, 210 8222924, 210 5279050.
Οι πολίτες έχουν τη δυνατότητα ελεύθερης ανάγνωσης των δημοσιευμάτων που καταχωρούνται σε όλα τα τεύχη της Εφημερίδας της Κυβερνήσεως πλην εκείνων που καταχωρούνται στο τεύχος Α.Ε.-Ε.Π.Ε και Γ.Ε.ΜΗ., από την ιστοσελίδα του Εθνικού Τυπογραφείου (www.et.gr).

Οι υπηρεσίες εξυπηρέτησης πολιτών λειτουργούν καθημερινά από 08:00 μέχρι 13:00



ΑΠΟ ΤΟ ΕΘΝΙΚΟ ΤΥΠΟΓΡΑΦΕΙΟ
ΚΑΠΟΔΙΣΤΡΙΟΥ 34 * ΑΘΗΝΑ 104 32 * ΤΗΛ. 210 52 79 000 * FAX 210 52 21 004
ΗΛΕΚΤΡΟΝΙΚΗ ΔΙΕΥΘΥΝΣΗ: http://www.et.gr – e-mail: webmaster.et@et.gr